


*Unione Montana Valli  
Savena-Idice*

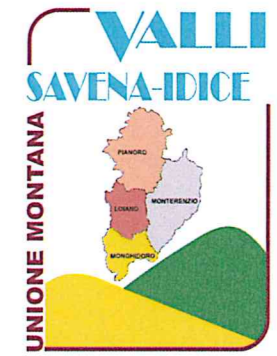

COMUNI DI :  
LOIANO  
MONGHIDORO  
MONTERENZIO  
PIANORO

Nucleo Difesa del Suolo

**PLANETARIO NEI PRESSI  
DELL'OSSERVATORIO ASTRONOMICO  
S.P. 65 S.N. -  
COMUNE DI LOIANO (BO)  
FOGLIO 40 PARTICELLA 57.**

TAVOLA  
2

**Stato di progetto**  
Piante - scala 1 : 100

**PROGETTAZIONE E DIREZIONE LAVORI**

Ing. Salvatore MANFREDI




**Pianoro - Ottobre 2014**

Archivio 2014

Data 08.10.2014

Stato di Progetto  
scala 1:100

NORD

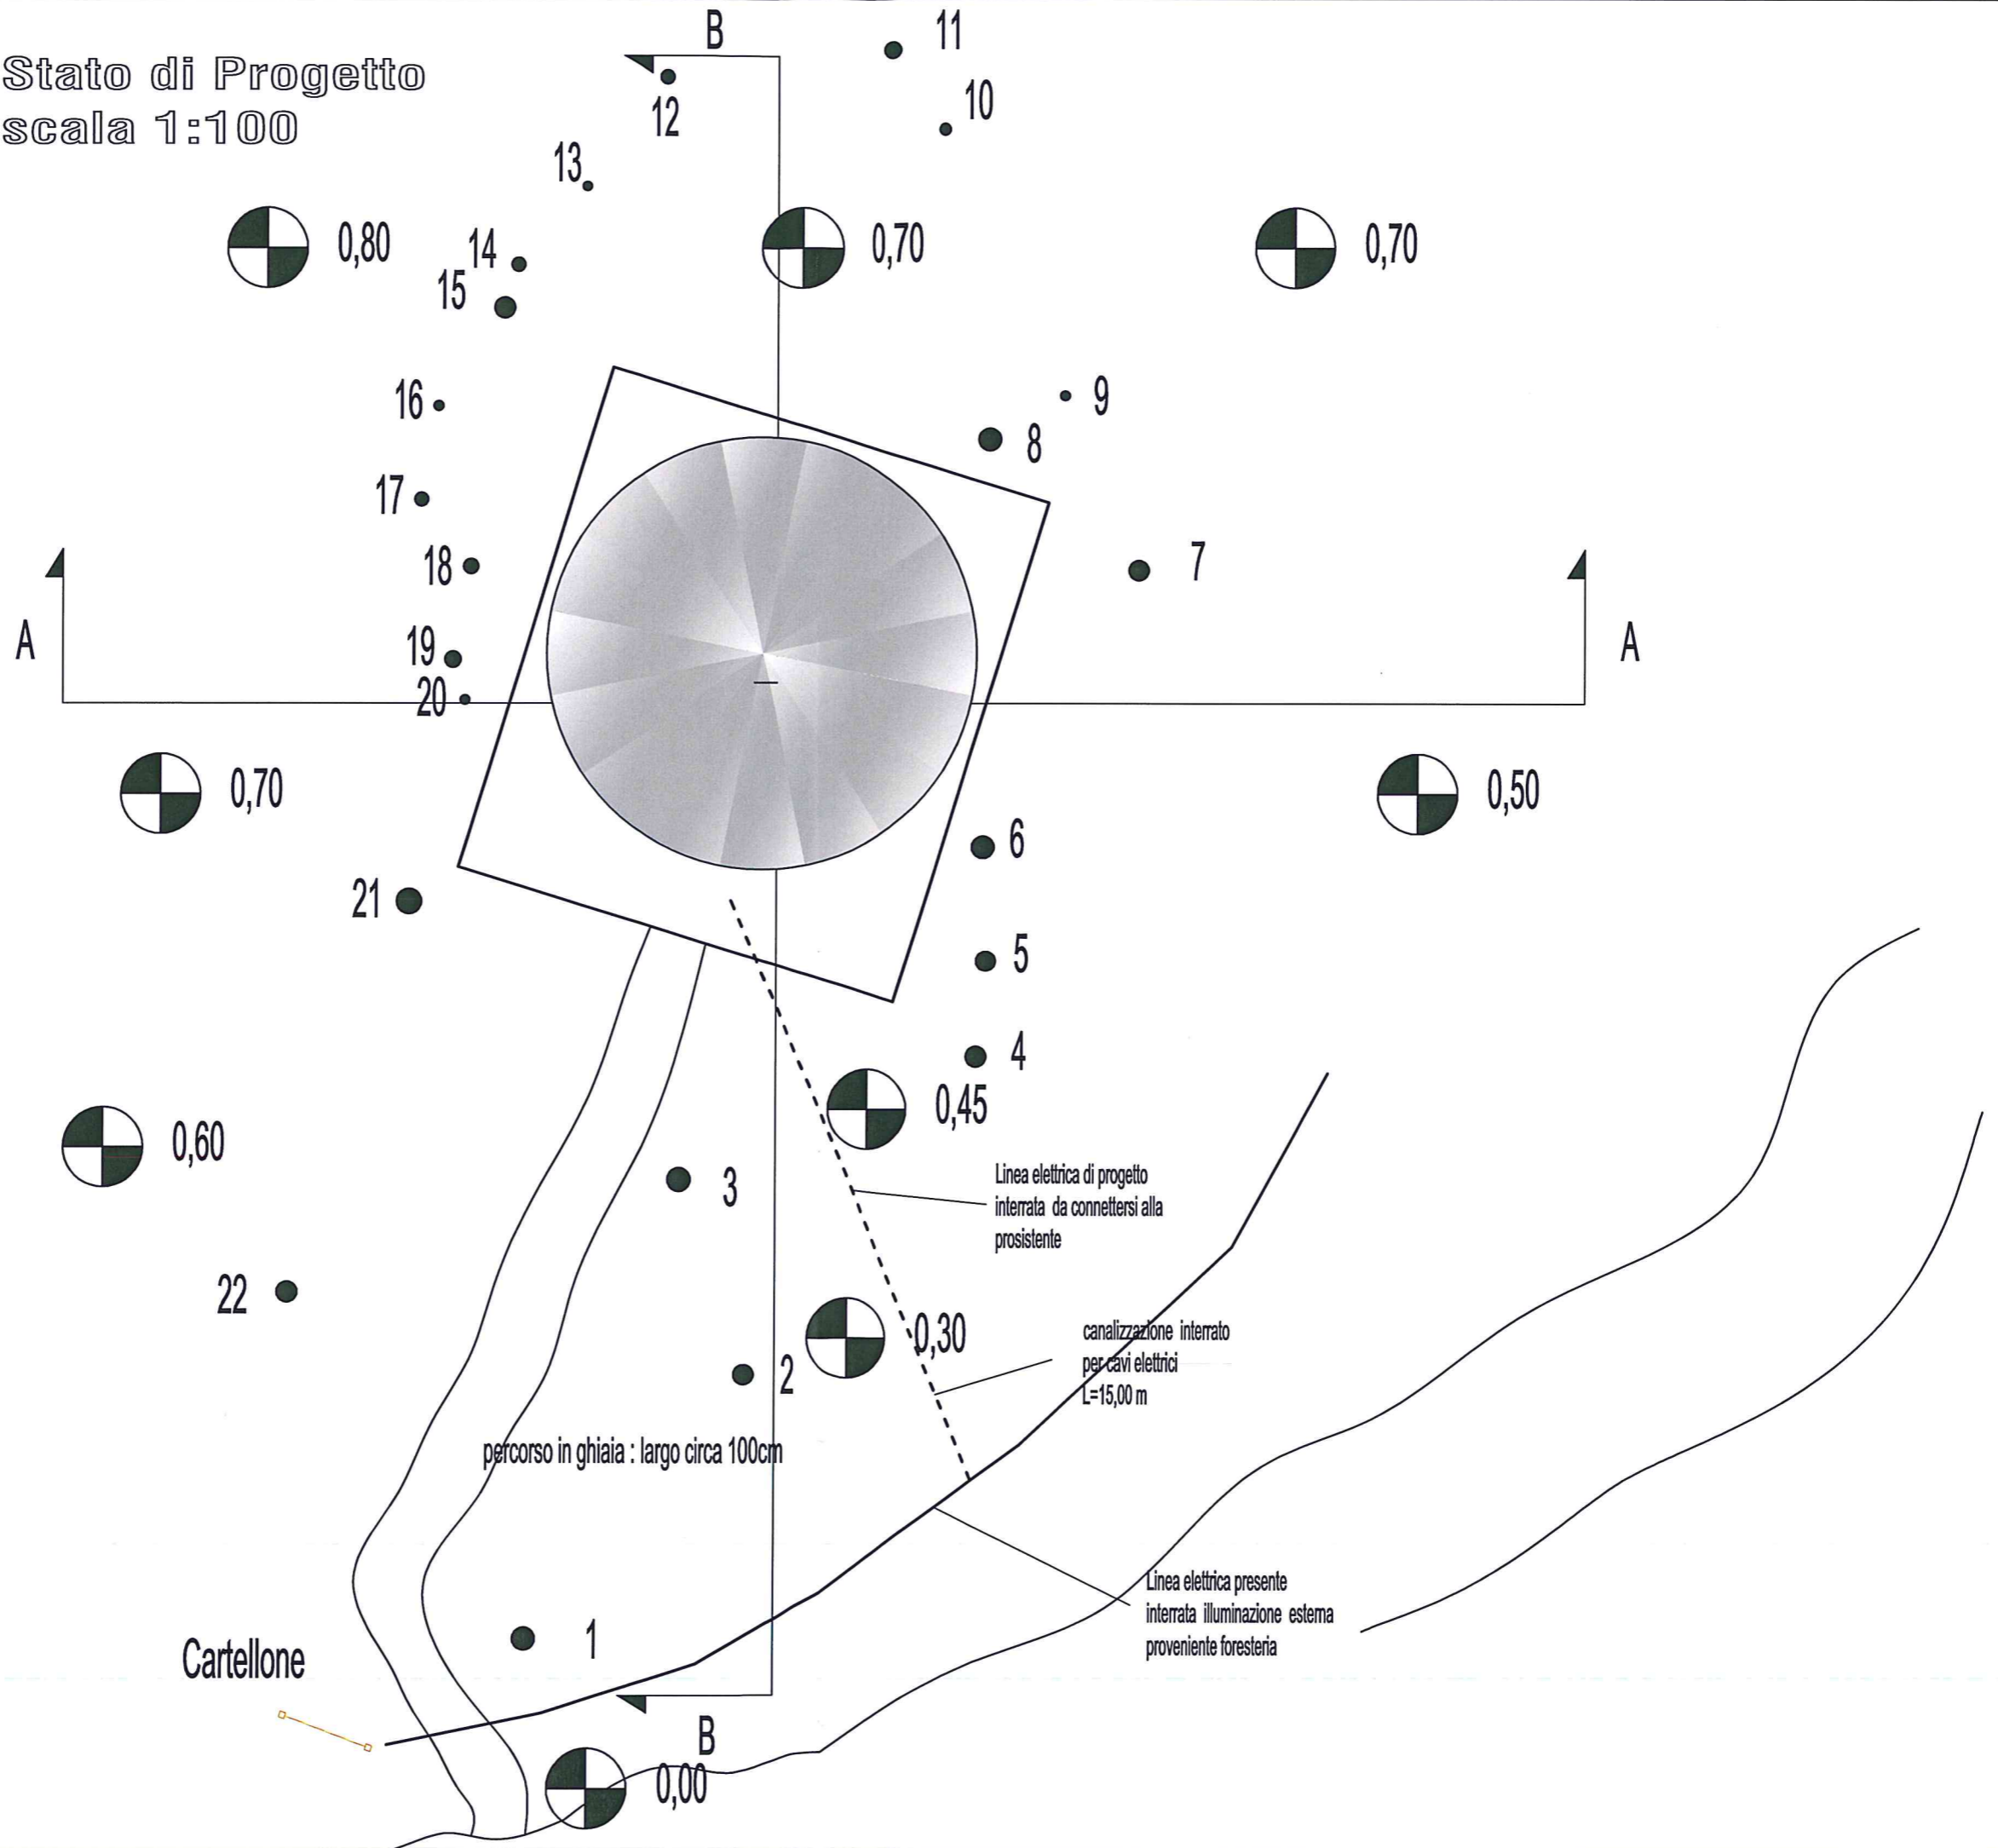

Cartellone

percorso in ghiaia : largo circa 100cm

Linea elettrica di progetto interrata da connettersi alla prosistente

canalizzazione interrato per cavi elettrici L=15,00 m

Linea elettrica presente interrata illuminazione esterna proveniente foresteria

0,00

0,70

0,60

0,45

0,30

0,50

0,80

0,70

0,70