

*Unione Montana Valli
Savena-Idice*



COMUNI DI :
LOIANO
MONGHIDORO
MONTERENZIO
PIANORO

Nucleo Difesa del Suolo

**PLANETARIO NEI PRESSI
DELL'OSSERVATORIO ASTRONOMICO
S.P. 65 S.N. -
COMUNE DI LOIANO (BO)
FOGLIO 40 PARTICELLA 57.**

TAVOLA

4

Particolari strutturali

Piante - scala 1 : 100
Sezioni

PROGETTAZIONE E DIREZIONE LAVORI


Ing. Salvatore MANFREDI



Pianoro - Ottobre 2014

Archivio 2014

Data 08.10.2014

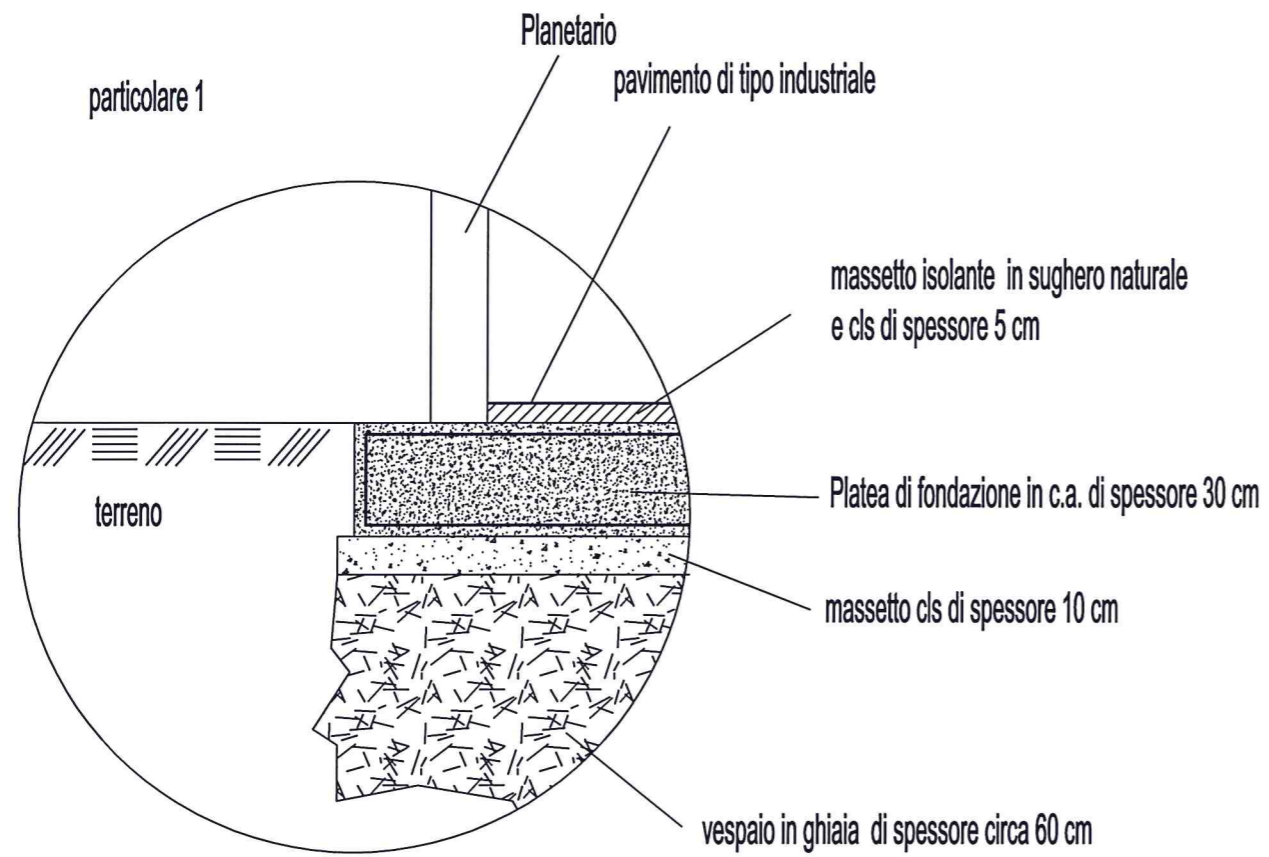

Note: materiali

- Acciaio per c.a. B450c
- Cls C25/30 - XC2

Pianta

