


# ALLEGATO X

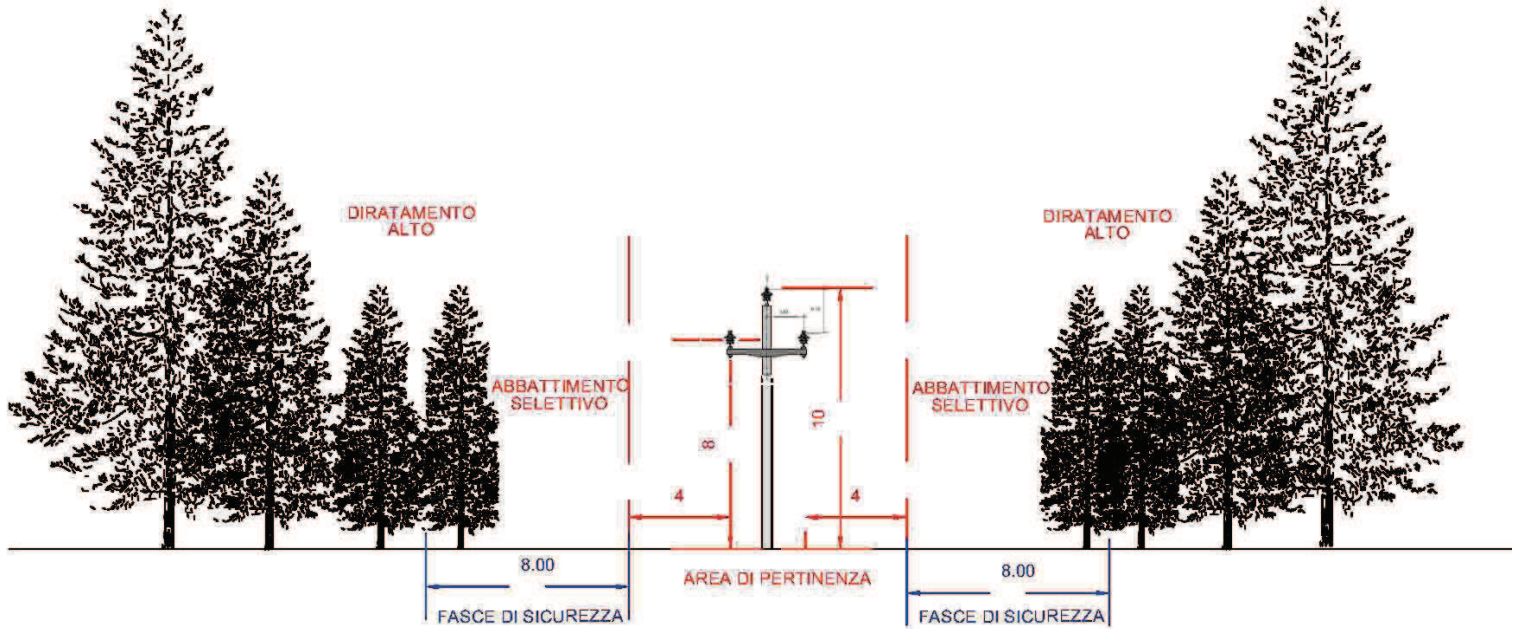

Sopra impianto di conifere e sotto di latifoglie

